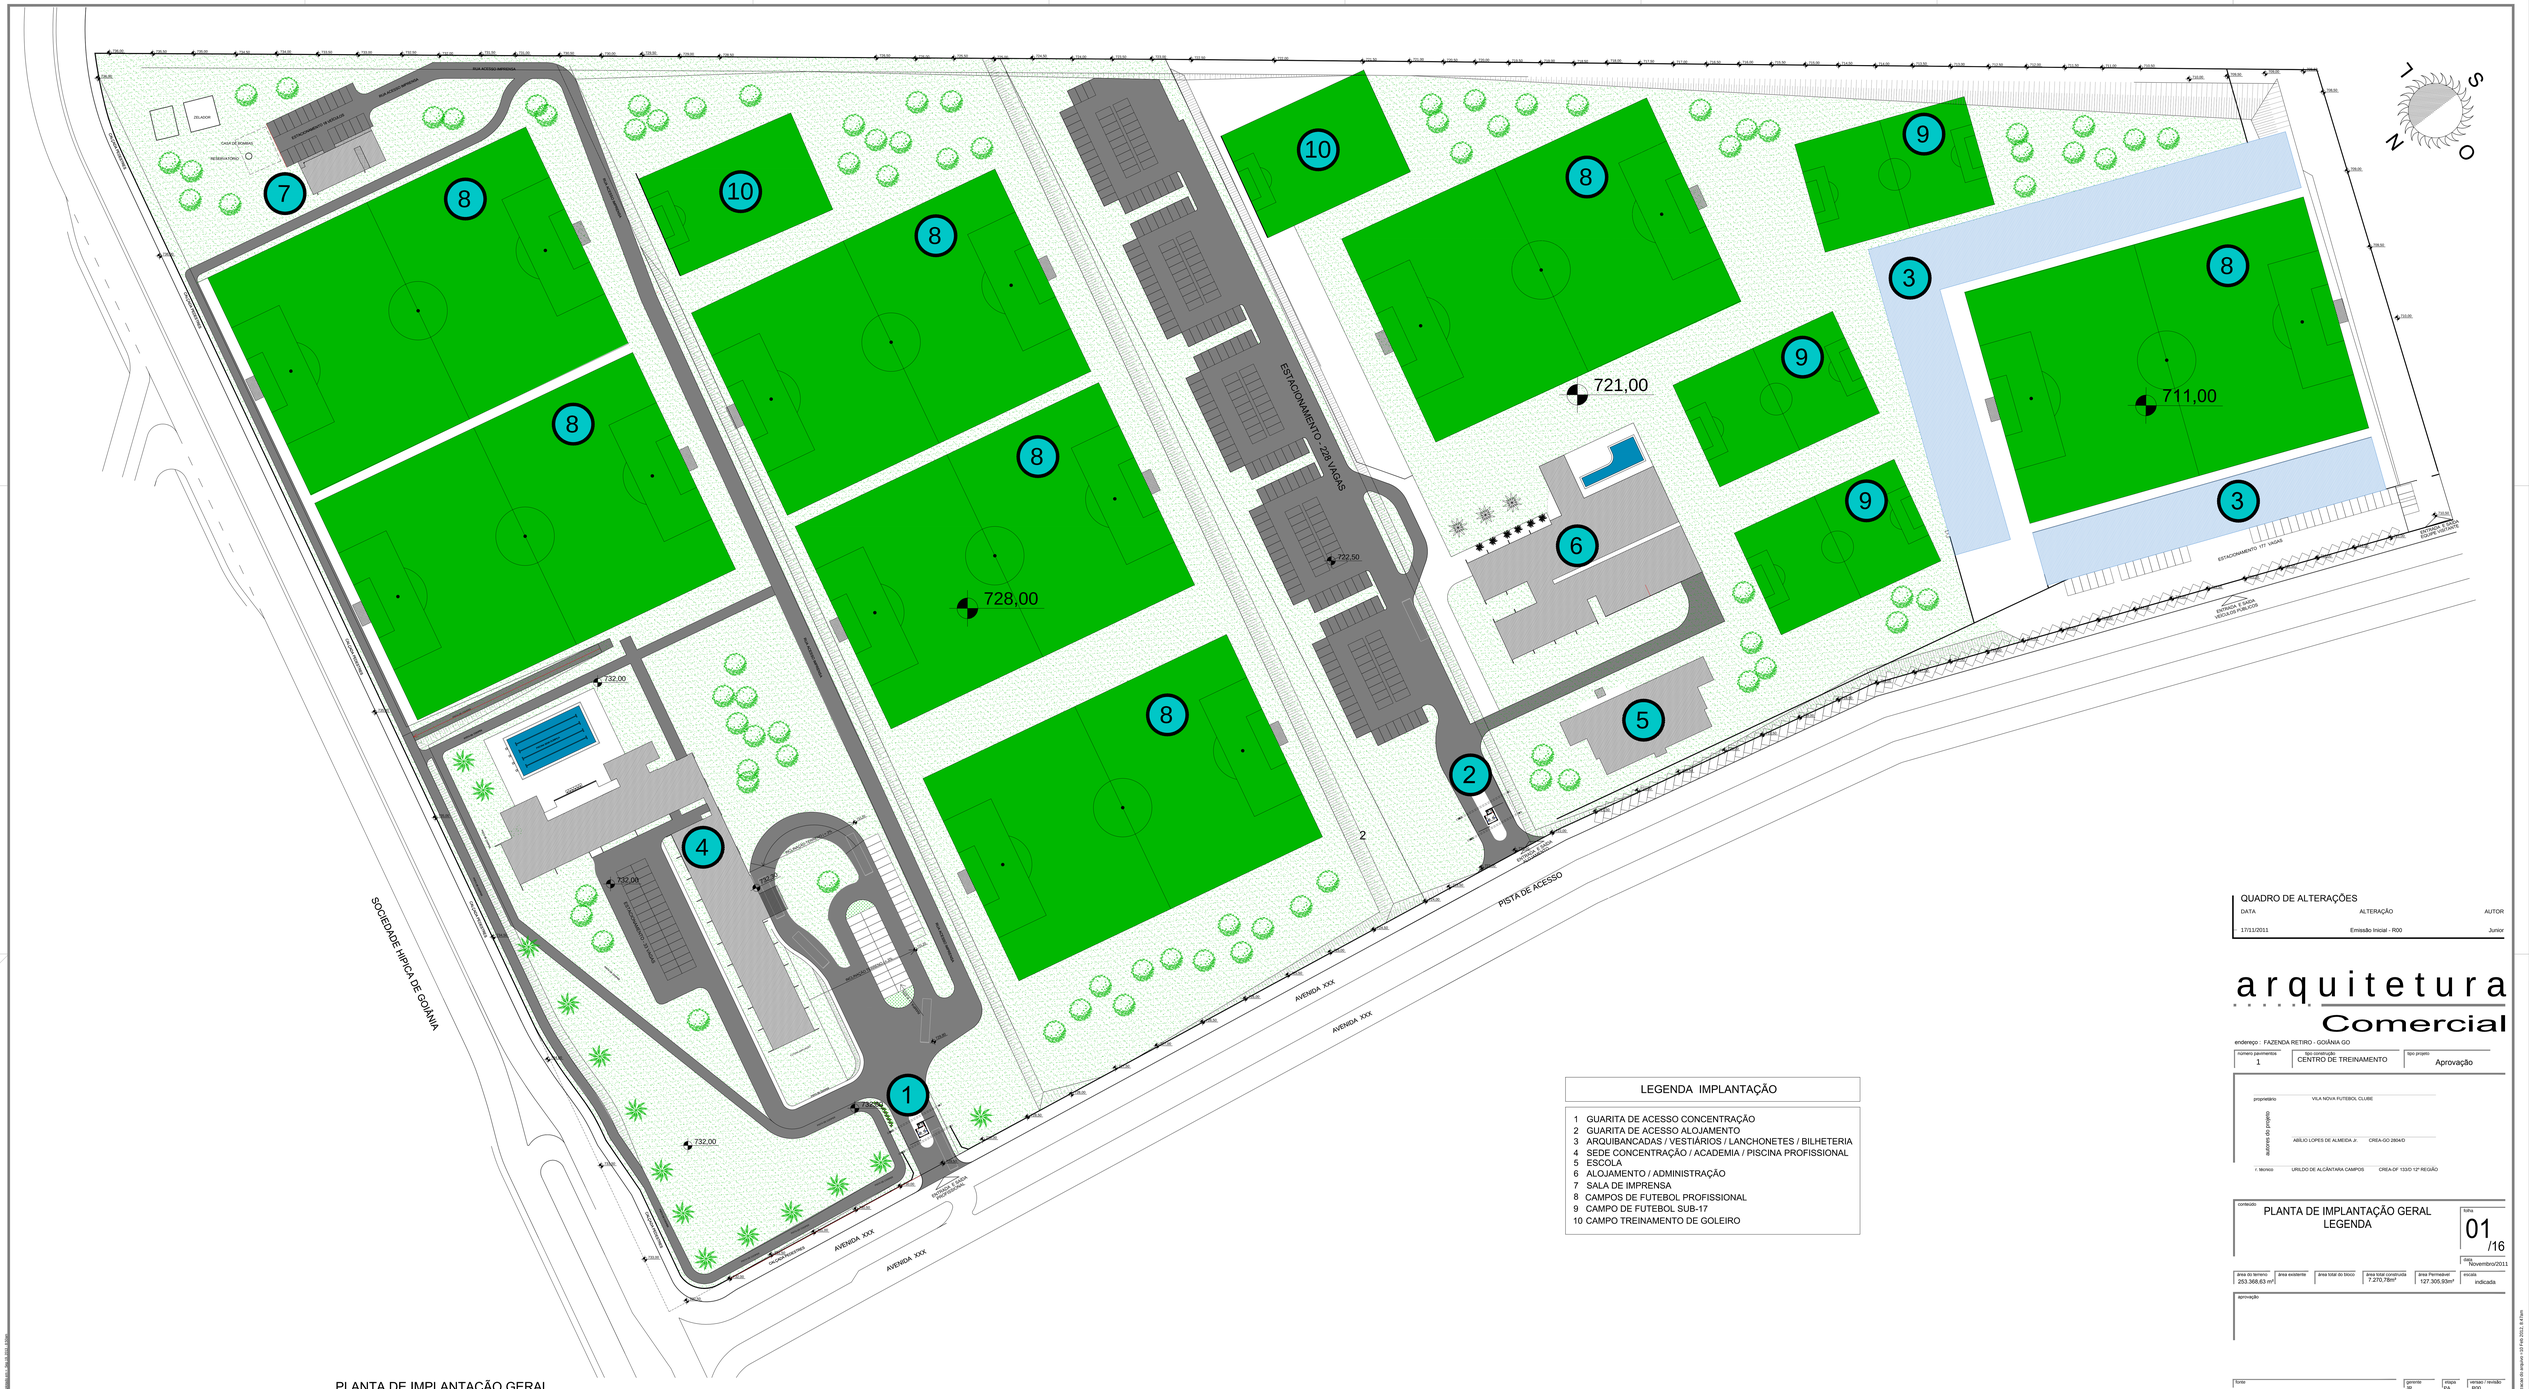

LEGENDA IMPLANTAÇÃO

1 GUARITA DE ACESSO CONCENTRAÇÃO
2 GUARITA DE ACESSO ALOJAMENTO
3 ARQUIBANCADAS / VESTIÁRIOS / LANCHONETES / BILHETERIA
4 SEDE CONCENTRAÇÃO / ACADEMIA / PISCINA PROFISSIONAL
5 ESCOLA
6 ALOJAMENTO / ADMINISTRAÇÃO
7 SALA DE IMPRENSA
8 CAMPOS DE FUTEBOL PROFISSIONAL
9 CAMPO DE FUTEBOL SUB-17
10 CAMPO TREINAMENTO DE GOLEIRO

PLANTA DE IMPLANTAÇÃO GERAL

Escala 1:500

QUADRO DE ALTERAÇÕES

DATA	ALTERAÇÃO	AUTOR
17/11/2011	Emissão Inicial - R00	Junior

arquitetura Comercial

endereço : FAZENDA RETIRO - GOIÂNIA GO

número pavimentos	tipo construção	tipo projeto
1	CENTRO DE TREINAMENTO	Aprovação

proprietário: VILA NOVA FUTEBOL CLUBE

autores do projeto: ABÍLIO LOPES DE ALMEIDA Jr. CREA-GO 2804/D

r. técnico: URILDO DE ALCÂNTARA CAMPOS CREA-DF 133/D 12ª REGIÃO

conteúdo: PLANTA DE IMPLANTAÇÃO GERAL LEGENDA

folha 01 /16

data: Novembro/2011

área do terreno	área existente	área total do bloco	área total construída	área Permeável	escala
253.368,63 m²			7.270,78m²	127.305,93m²	indicada

aprovação

fonte | gerente: JB | etapa: PA | versao / revisão: R00

FONE (62) 3078 96 25
dequitek@gmail.com

formato extendido 900 x 1600 mm

desenho elaborado em autocad - dwg 2010 - 2D/3D

demais dimensões do arquivo: 118 Kb 2D/ 3.4 Kb